

Le Petit Globe

un théâtre élizabéthain


à Yverdon-les-Bains

Plan du rez de chaussée


 

Echelle :
1:100


Rives du Lac / Petit Globe

engazonné

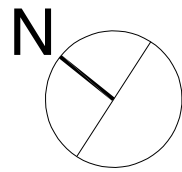

118 places gradins
82 places assises
20 places parterre
capacité: 220 places

-  zone de jeu sur scène
-  zone de jeu arrière scène
hauteur 2.30 m
-  Piliers sur scène

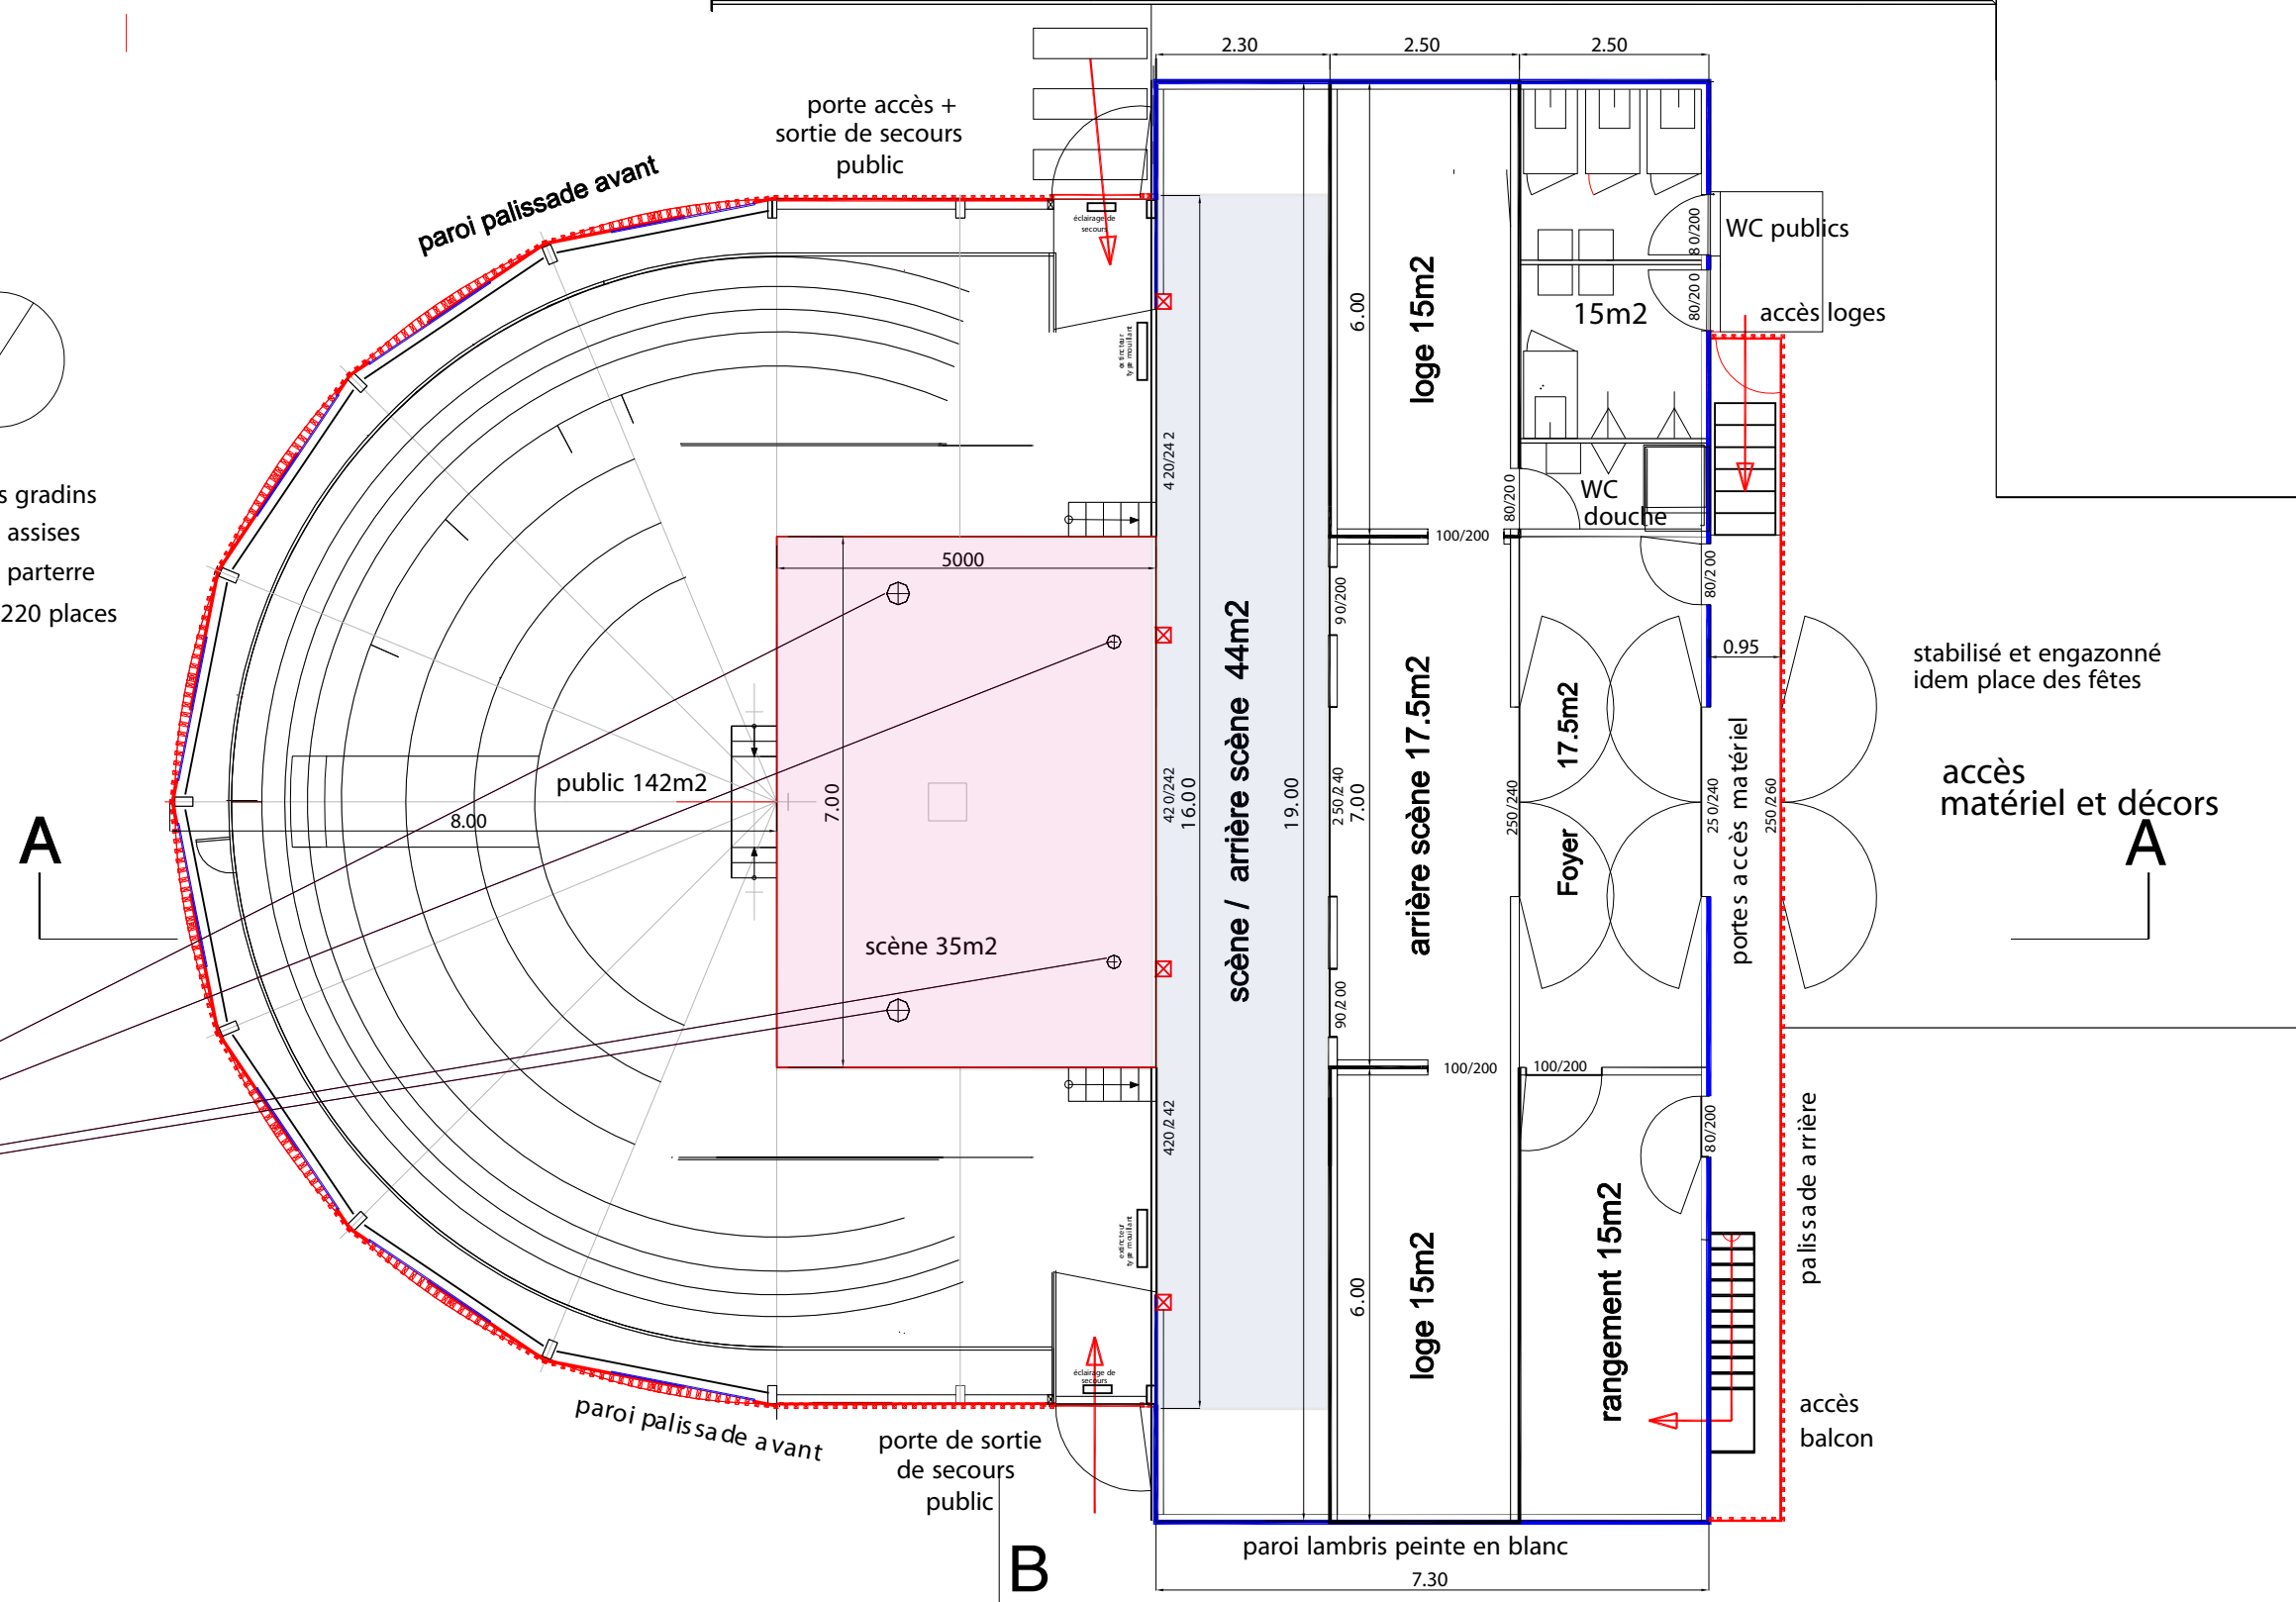

B
accès
théâtre

porte accès +
sortie de secours
public

paroi palissade avant

WC publics
accès loges

15m²

loge 15m²

WC
douche

arrière scène 17.5m²

Foyer 17.5m²

portes accès matériel

stabilisé et engazonné
idem place des fêtes

accès
matériel et décors

public 142m²

scène 35m²

scène / arrière scène 44m²

loge 15m²

rangement 15m²

palissade arrière

accès
balcon

paroi lambris peinte en blanc

B

porte de sortie
de secours
public

paroi palissade avant